


房 产 分 户 图

丘 号		结 构	混合结构	产 权 面 积 m ²	72.66
幢 号	20号	层 数	4	套内建筑面积 m ²	72.66
户 号	101	层 次	1	共有分摊面积 m ²	
座 落	花山区车站路20号-101			其 它 说 明	

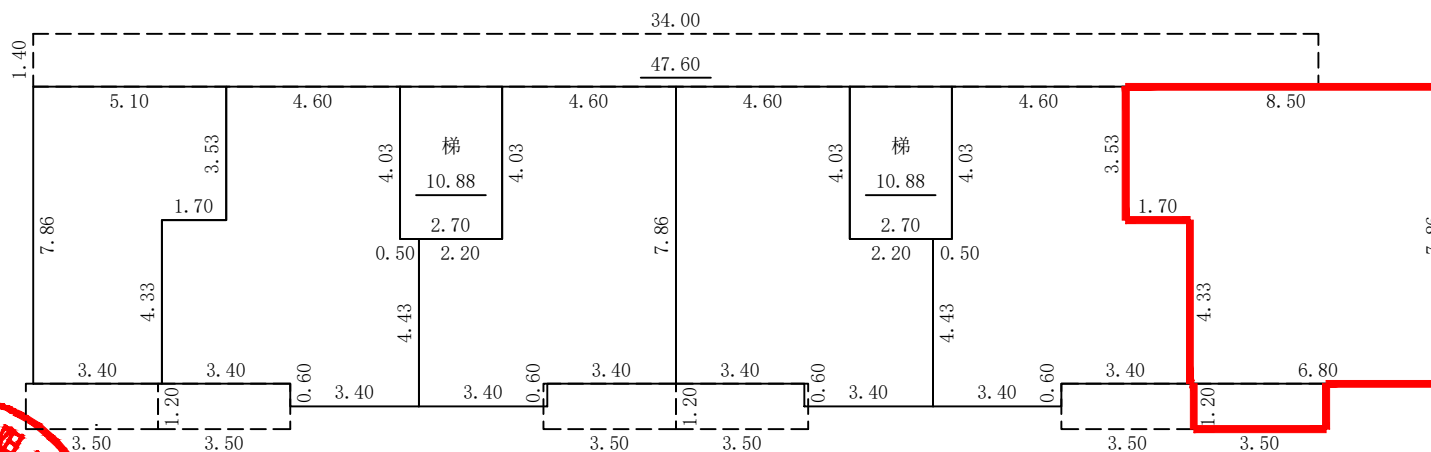

马鞍山市房地产产权市场管理处



2006-04-13

图号:20021001 测绘单位:马钢(集团)测绘有限责任公司

1:200